




南立面図

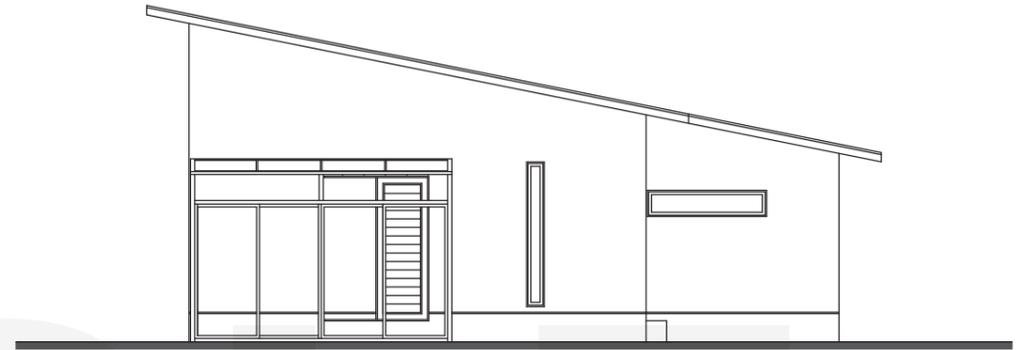

西立面図

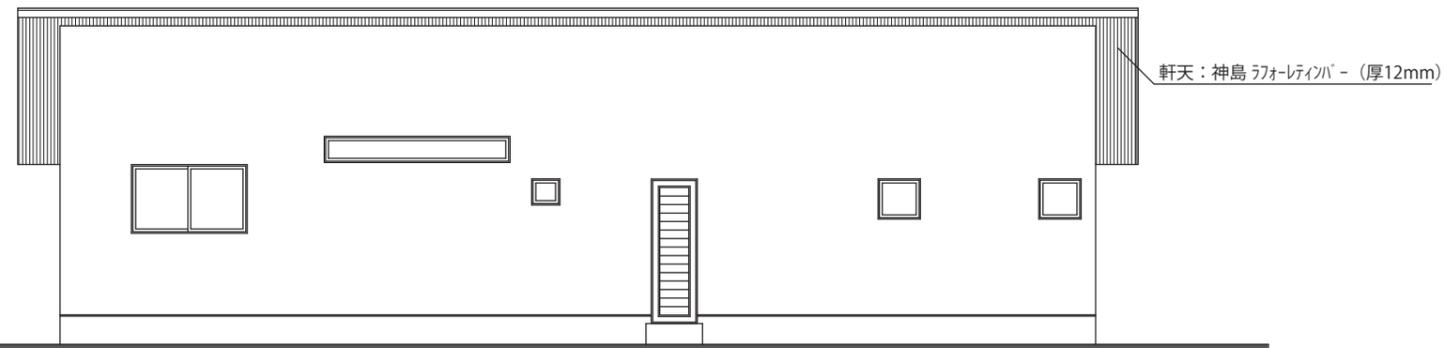

北立面図

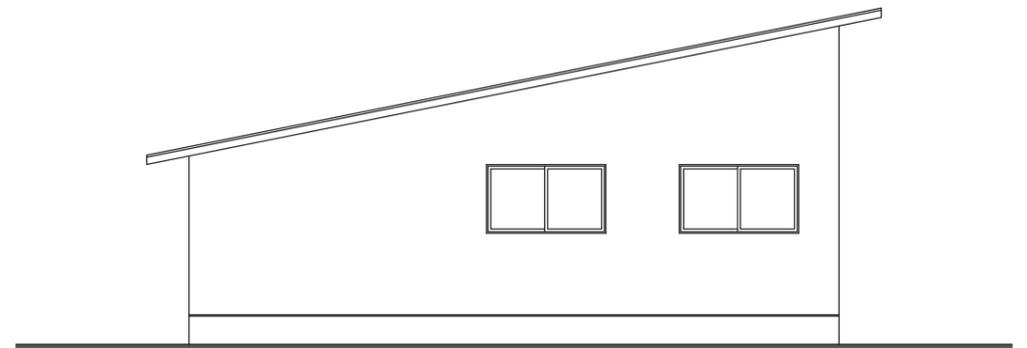

東立面図

| TITLE | 図名 | SCALE | DATE | お施主様サイン欄 | | |
|-------|-----|-------|----------|---------------|--|--|
| | 立面図 | 1/100 | 17.08.04 | 日付: __年__月__日 | | |